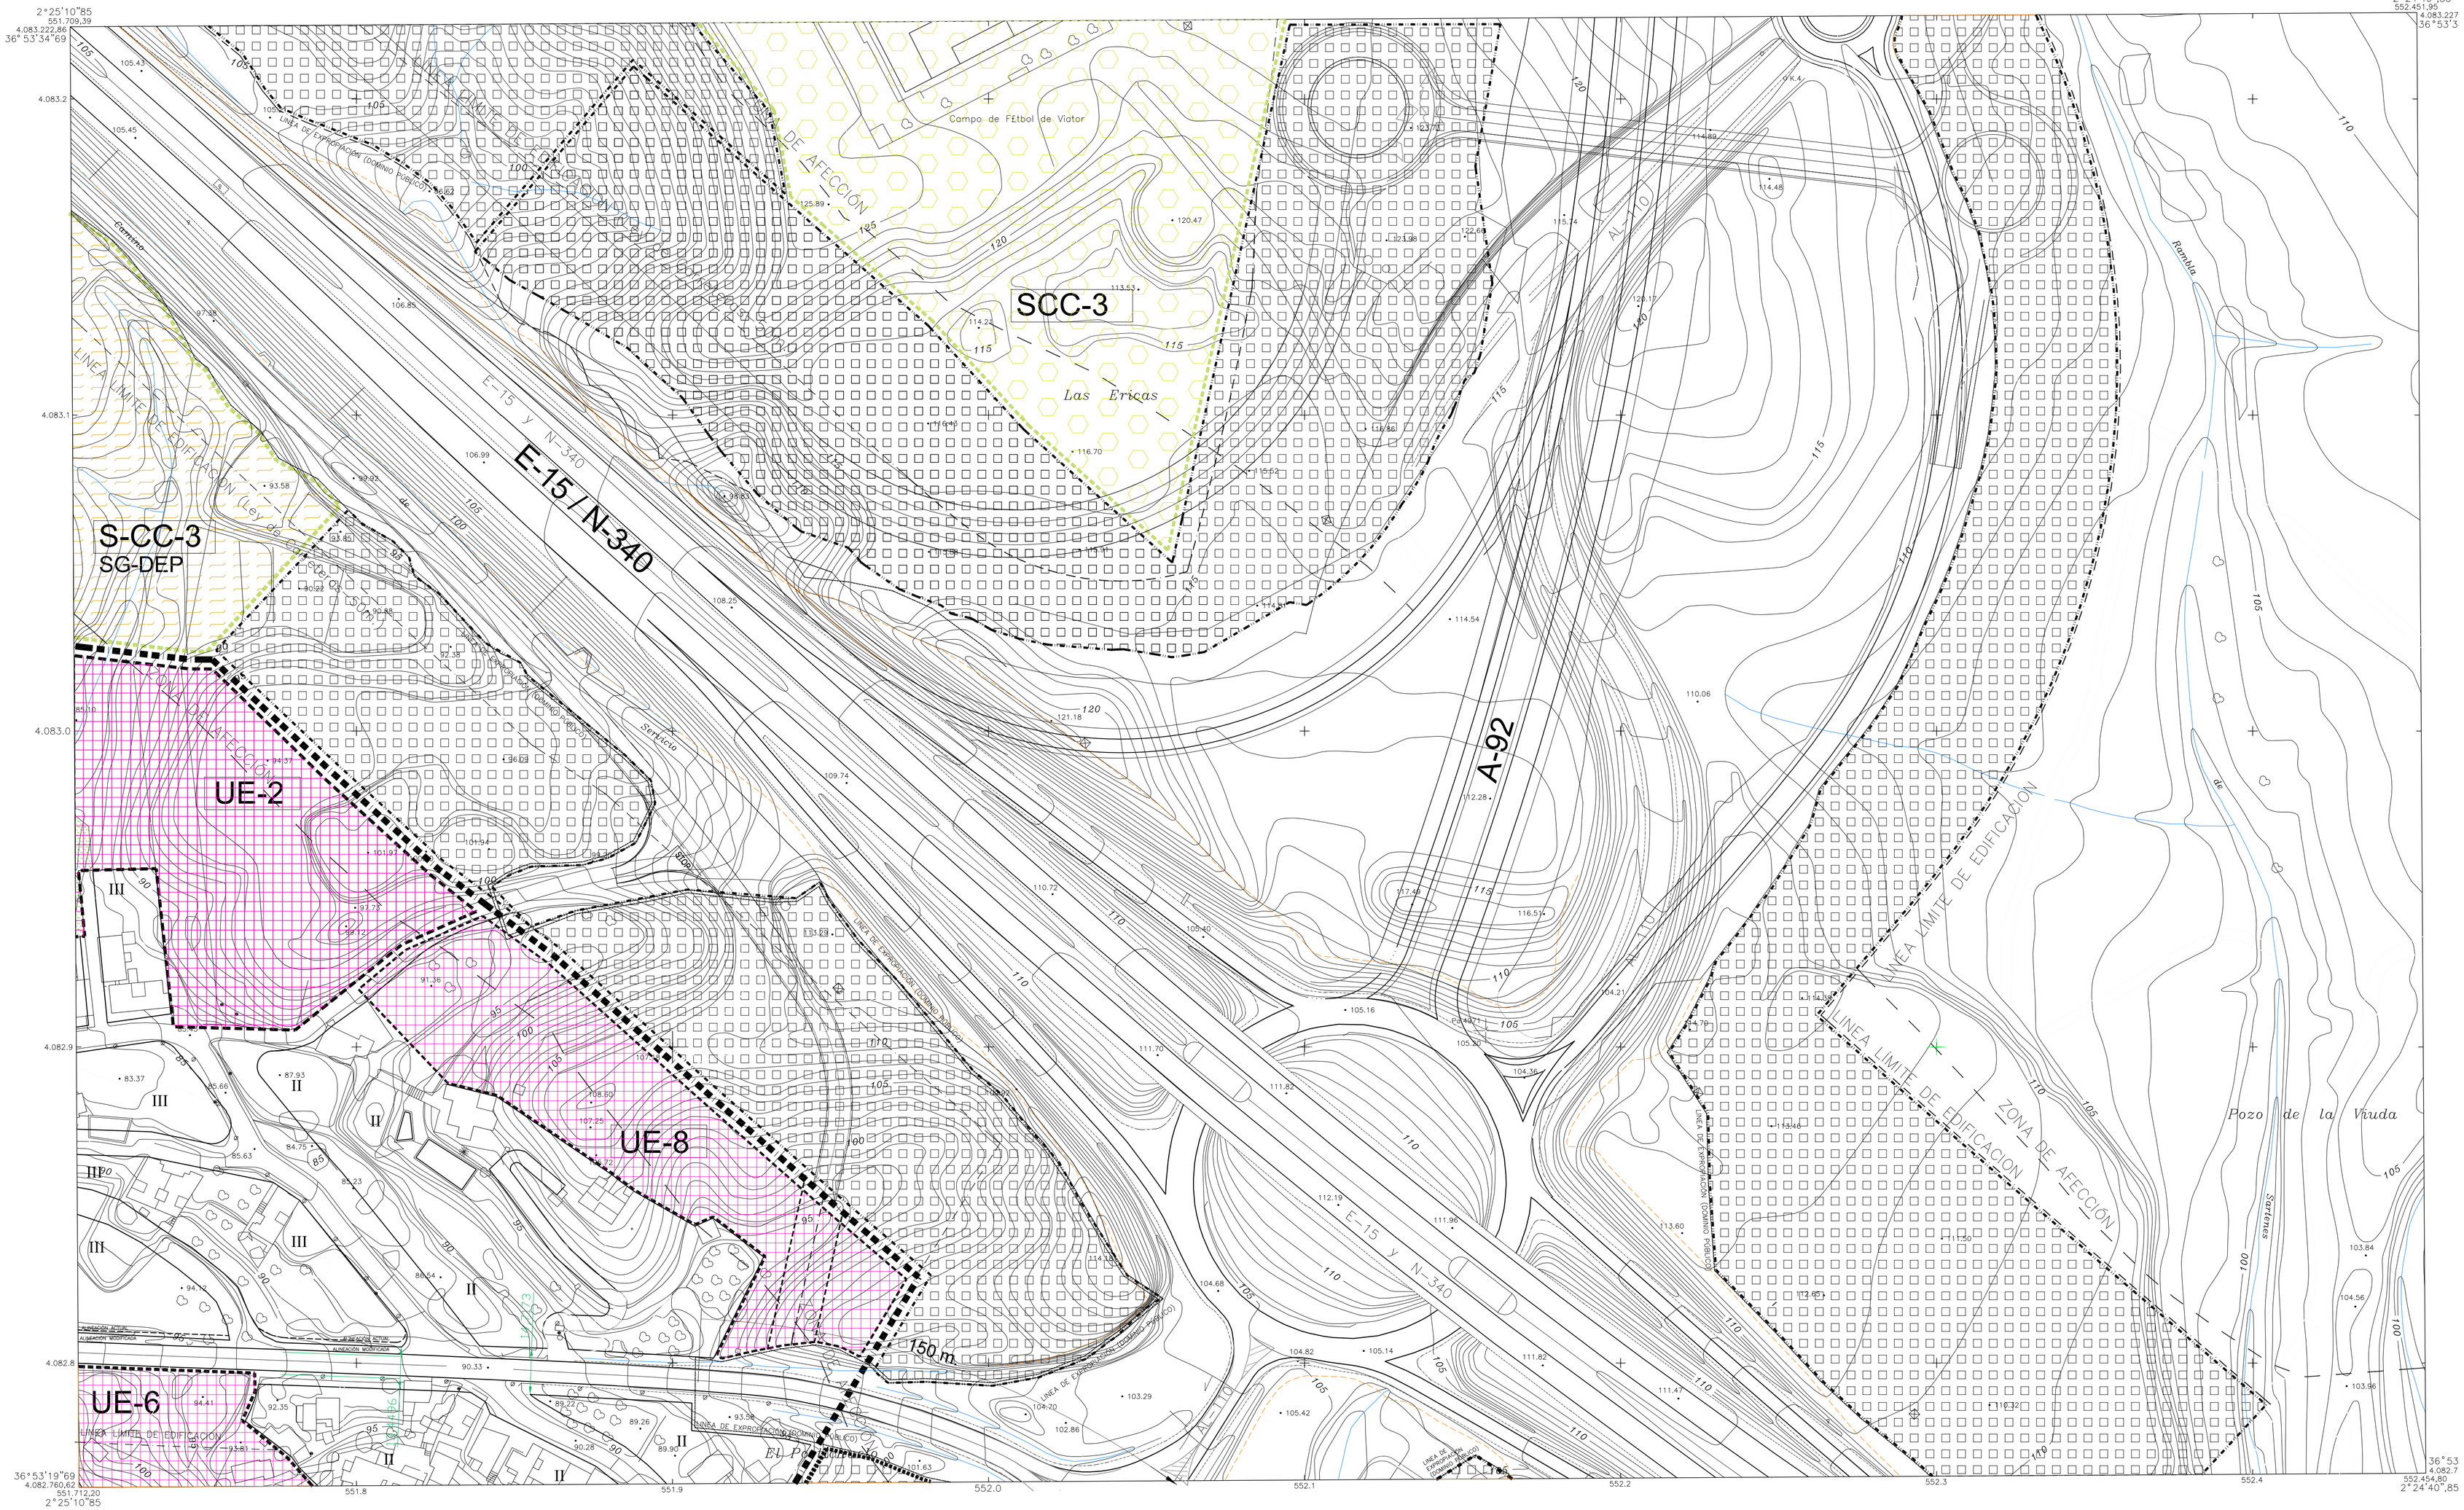

TÉRMINO MUNICIPAL

ALINEACIÓN DE LA EDIFICACIÓN

VIALES ESTRUCTURANTES

LINEA LÍMITE DE EDIFICACIÓN

DELIMITACIÓN DE SUELO URBANO

UE-4 DELIMITACIÓN DE ACTUACIONES SISTEMÁTICAS EN SUELO URBANO

S-CC-3 DELIMITACIÓN DE SUELO URBANIZABLE SECTORIZADO

DELIMITACIÓN DE SUELO NO URBANIZABLE

ORDENAZAS DE LA EDIFICACIÓN

I ORDENANZA ZONA 1: P.BAJA/4.50m.

II ORDENANZA ZONA 1: PB+1/7.50m.

III ORDENANZA ZONA 1: PB+2/10.50m.

IV ORDENANZA ZONA 2: PB+3/13.50m.

SEPARACIÓN DE ALTURAS EN LA MISMA MANZANA

C-2 ELEMENTO Y PERÍMETRO INCLUIDO EN CATÁLOGO

ESPACIO LIBRE PÚBLICO

ESPACIO LIBRE PRIVADO

EQUIPAMIENTO DOTACIONAL EXISTENTE

EQUIPAMIENTO DOTACIONAL PROPUESTO

SUELO URBANIZABLE SISTEMA GENERAL DEPORTIVO

SUELO NO URBANIZABLE DE ESPECIAL PROTECCIÓN VIAS DE COMUNICACIÓN (SNU-2)

SUELO NO URBANIZABLE DE ESPECIAL PROTECCIÓN BASE MILITAR (SNU-4)

SUELO NO URBANIZABLE DE ESPECIAL PROTECCIÓN VEGA BAJA DEL ANDARAX (SNU-5)

SUELO NO URBANIZABLE DE ESPECIAL PROTECCIÓN ARQUEOLÓGICA (SNU-6)

SUELO NO URBANIZABLE DE ESPECIAL PROTECCIÓN MONTES PÚBLICOS (SNU-7)

SUELO NO URBANIZABLE RESERVA SUELO PARA INFRAESTRUCTURAS BÁSICAS (SNU-8)

SUELO NO URBANIZABLE RESERVA DE SUELO PARA PARQUE PERIURBANO (SNU-9)

1045-III

Nº DE HOJA: E1-1045 / 13-27

VIATOR

PLANIMETRÍA VIGENTE

REVISIÓN DE LAS NORMAS SUBSIDIARIAS DE PLANEAMIENTO MUNICIPAL

JUNTA DE ANDALUCÍA. C.O.P.T.

AYUNTAMIENTO DE VIATOR (ALMERÍA)

DICIEMBRE–2008

PLANO Nº. 4.3

ESCALA plano origen: 1/ 1000

E. real: 1/ 2000

0 10 20 30 40 50metros 100

SUELO URBANO. ORDENACIÓN